«Азаматтарға арналған үкімет» мемлекеттік корпорациясы» коммерциялық емес акционерлік қоғамының Шымкент қаласы бойынша филиалы

ТЕХНИКАЛЫҚ ТҮГЕНДЕУ ІС ҚАҒАЗЫ № 01-134989

Кадастрлық 22:327:052:155 22:327:052:156
Кадастрлық ~~19:309:129:1098~~,~~19:309:129:1099~~

Қала, ауданы Шымкент қ., Абай ауд.,
Город, район

Мекен жайы Жайлау ш. а, Қажымұқан көш, 2В ғим.
Адрес

« 11 » 01 2023 ж.

«Азаматтарға арналған үкімет» мемлекеттік корпорациясы» коммерциялық емес акционерлік қоғамының Шымкент қаласы бойынша филиалы

Филиал некоммерческого акционерного общества «Государственная корпорация «Правительство для граждан» по городу Шымкент

Тіркелетін жылжымайтын мүлік объектісіне
(көппәтерлі тұрғын үйлер, офистар, өндірістік, сауда объектілері және т.б.)

ТЕХНИКАЛЫҚ ПАСПОРТ (Н-2) / ТЕХНИЧЕСКИЙ ПАСПОРТ (Ф-2)

на регистрируемые объекты недвижимости
(многоквартирные жилые дома, офисы, промышленные, торговые объекты и т.п.)

1. Облысы Область	
2. Ауданы Район	
3. Қала (кенті, елді мекені) Город (поселок, населенный пункт)	Шымкент қ. г. Шымкент
4. Қаладағы аудан Район в городе	Абай ауд. р-н Абайский
5. Мекен-жайы Адрес	Жайлау ш.а., Қажымұкан көш., 2В ғим. мкр. Жайлау, ул. Кажымукана, зд. 2В
6. Кадастрлық нөмір Кадастровый номер	19:309:129:1098, ~~19:309:129:1099:1/A~~
7. Түгендеу нөмір Инвентарный номер	01-134989
8. Мақсат арналуы(жоспар бойынша литер) Целевое назначение (литер по плану)	мектеп(А) школа(А)
9. Қордың санаты Категория фонда	тұрғын емес нежилой

(нежилой/жилой, если вторичный объект расположен в многоквартирном жилом доме, необходимо указать "ВО в составе МЖД")

ЖАЛПЫ МӘЛІМЕТТЕР / ОБЩИЕ СВЕДЕНИЯ

1. Сериясы, жобаның түрі Серия, тип проекта	А
2. Қабат саны Число этажей	2+цоколь
3. Құрылыс ауданы Площадь застройки	553
4. Ғимараттың ауқымы Объем здания	5364
Жалпы алаңы Общая площадь	1518
Балконның, лоджияның және т.б. алаңы Площадь балкона, лоджии ж.б.	-
Негізгі ауданы Основная площадь	1035,8

8. Тұрғын емес үй-жайдың ауданы Площадь нежилых пом-ий	482,2
9. Пәтер саны Число квартир	-
10. Үй-жайлар, бөлмелер саны Число помещений, комнат	41
11. Қабырға материалы Материал стен	күйінді блоктар шлакоблоки
12. Салынған жылы Год постройки	2019
13. Табиғи тозу Физический износ	

реестровый № заказ 002236326645

Паспорт 11.01.2023 ж. жасалған
Паспорт составлен

Басшы Ермаханов Д.С.
Руководитель (қолы / подпись)

Түзетілгені туралы
Қалдыбаев К.Т.К.
Алдыбаев А.Ә.

М.О.
М.П.

21.02.2023

АУДАНДАРДЫҢ ОРНАЛАСУЫ / РАСПРЕДЕЛЕНИЕ ПЛОЩАДИ

№		Жеке пәтерлерде / В отдельных квартирах	Коридор типті жайларда / В помещениях	Жатақана-ларда / В общежи-тиях	Қонақ үйлерде / В гостиницах	Аудандардың жалпы санынан / Из общего числа площади				Бөлме саны бойынша пәтерлердің орналасуы/ Распределение квартир по числу комнат				
						Мансардаларда / в мансардах	Жертөлелерде/ в подвалах	Цокольды қабаттарда / в цок.этажах	Барактарда / в бараках	1 бөлмелі / 1-комнатные	2 бөлмелі / 2 -комнатные	3 бөлмелі / 3 - комнатные	4 бөлмелі / 4 - комнатные	5 бөлмелі / 5-комнатные
01	Тұрғын пәтерлер саны / Количество квартир													
	Тұрғын бөлмелер саны / Количество жилых													
02	помещений													
03	Жалпы ауданы, м2 / Общая площадь, м2													
04	Тұрғын ауданы, м2 / Жилая площадь, м2													

ТҰРҒЫН ЕМЕС ЖАЙЛАР / НЕЖИЛЫЕ ПОМЕЩЕНИЯ

Ауданы / Площадь	1	2	3	4	5	6	7	8	9	10	11	12	13	14	15	16	17
		Тұрғын емес жайлардағы тұрғын ауданы / Жилая площадь в нежилом помещениях	Саудалы / Торговая	Өнеркәсіп-өндірістік ғимараттар және құрылыстар / Промышленно-производственных зданий и сооружений	Қоймалық / Складская	Тұрмыстық қызмет көрсету / Бытового обслуживания	Гараждар / Гаражи	Басқару, ғылыми, банктік, қоғамдық ұйымдар мен мекемелер және т.б. / Организаций и учреждений управления, научных, банковских, общественных и т. д.	Қоғамдық тамақ / Общественного питания	Білім мекемелері / Учреждений образования	Транспорттық ғимараттар және құрылыстар/ Транспортных зданий и сооружений	Емдеуге арналған, денсаулық сақтау/ Здравоохранения, лечебного назначения	Дене мәдениеті және спорт / Физкультуры и спорт	Мәдениет және өнер мекемесі / Учреждений культуры и спорта	Инженерлік желілер құрылыс / Сооружений инженерных сетей	Басқа / Прочие	Барлығы / Всего
Негізгі / Основная										1035,8						482,2	1518,0
Көмекші / Вспомогательная																	

НЕГІЗГІ ҚҰРЫЛЫСТЫҢ КОНСТРУКТИВТІК ЭЛЕМЕНТТЕРІНІҢ ТЕХНИКАЛЫҚ СИПАТТАМАСЫ
ТЕХНИЧЕСКОЕ ОПИСАНИЕ КОНСТРУКТИВНЫХ ЭЛЕМЕНТОВ ОСНОВНОГО СТРОЕНИЯ

№	Конструктивтік элементтердің атауы Наименование конструктивных элементов		Конструктивтік элементтердің сипаттамасы (материал, әрлеуі және т.б.) Описание конструктивных элементов (материал, отделка и т.д.)	Техникалық жағдайы (отыруы, шіруі, жарылуы және т.б.) Техническое состояние (осадка, гниль, трещины и т.д.)	Тозу % Износ %	Ағымдағы өзгерістер / Текущие изменения
1	2		3	4	5	6
А - школа						
1	Іргетасы Фундамент		бетон бетон	Жақсы Хорошее		
2 а)	ішкі және сыртқы тұрақты қабырғалары наружные и внутренние капитальные стены		күйінді блоктар шлакоблоки	Жақсы Хорошее		
2 б)	ара қабырға перегородки		күйінді блоктар шлакоблоки	Жақсы Хорошее		
3	Аражабын Перекрытия	шатырлық чердачное	т/б плиталар ж/б плиты	Жақсы Хорошее		
		қабатаралық междуэтажное	т/б плиталар ж/б плиты	Жақсы Хорошее		
4	шатыр кровля		профилді тақта профлист	Жақсы Хорошее		
5	Еден Полы	1-ші қабаттың 1-го этажа	кафель кафель	Жақсы Хорошее		
		келесі қабаттардың последующих этажей	кафель кафель	Жақсы Хорошее		
6	Ойықтар Проемы	терезелер окна	пластик пластик	Жақсы Хорошее		
		есіктер двери	қималы филенчатые	Жақсы Хорошее		
7	Әрлеу жұмыстары Отделочные работы	ішкі внутренние	сырланған оштукатурено	Жақсы Хорошее		
		сыртқы наружные	сырланған оштукатурено	Жақсы Хорошее		
8	Ыстық су мен қамтамастандырылған Горячее водоснабжение					
9	Су құбыры / Водопровод		иә / да	Жақсы Хорошее		
10	Канализация / Канализация					
11	Электрмен жарықтандыру Электроосвещение		иә / да	Жақсы Хорошее		
12	Жылу Отопление	пешті / печное				
13		газ пешті / печное газовое				
14		ЖЭО-нан / от ТЭЦ				
15		АГВ-дан / от АГВ				
16		жеке жылу қондырғылнан от индивидуальной отопительной установки	газбен на газе	иә / да	Жақсы Хорошее	
17			қатты отынмен на твердом топливе			
18		аудандық қазандығынан от районной котельной	газбен на газе			
19			қатты отынмен на твердом топливе			
20	Басқа жұмыстар / Разные работы					

Техникалық паспортқа қоса берілетін құжаттардың тізбесі / Перечень документов, прилагаемых к техническому паспорту:

1. Қабаттық жоспарлар
   Поэтажные планы — 3
2. Қабаттық жоспарларға экспликация
   Экспликация к поэтажным планам — 3
3. Ерекше белгілері — көлемін өзгерту туралы 11.01.2023 ж. қорытынды берілген. / Выдано заключение об изменении площади
   Особые отметки — от 11.01.2023 г., 2019 года постройки

ЖЕР УЧАСКЕСІНІҢ ЭКСПЛИКАЦИЯСЫ, м2
ЭКСПЛИКАЦИЯ ЗЕМЕЛЬНОГО УЧАСТКА, м2

Жер бағытын өзгертетін құжаттар бойынша / По землеотводным документам	Шындығында пайдалануы бойынша / По фактическому использованию	Салынған аудан, м2 / Застроенная площадь, м2			Салынбаған аудан / Незастроенная площадь												
								Жабдықталған аудандар / Оборудованные площадки				жасыл отырғызулар / зеленые насаждения					
													оның ішінде / в том числе				
		барлығы / всего	негізгі құрылыс астында / под основными строениями	Басқа да салулар мен құрылыс астында / под прочими постройками и сооружениями	асфальт жабулар / асфальтовые покрытия	басқа да алмаст. / прочие замощения	топырақ / грунт	барлығы / всего	Спорттық / спортивные	балалардың / детские	шаруашылық / хозяйственные	барлығы / всего	ағашты көгал алаң / газон с деревьями	жемісті бақ / плодовый сад	көгал алаң, гүл өсетін клумба / газоны, цветочные клумбы	бақша / огород	басқа / прочие
1	2	3	4	5	6	7	8	9	10	11	12	13	14	15	16	17	18
553 кв.м.	553,0	553,0	553,0					0				0					

Негізгі және қызметтік құрылыстардың, суық жалғай салынғандардың, подвалдардың, аула құрылыстарының, жолдардың тағайындауы мен сипаттамасы/
Назначение и характеристика основных и служебных строений, холодных пристроек, подвалов, дворовых сооружений, замощений


Жоспар бойынша литер / Литер по плану	Тағайындау / Назначение	Ауданы, м2 / Площадь, м2	Көлемі, м3 / Объем, м3	Тозу / Износ, %	Конструктивтік элементтердің сипаттамасы / Описание конструктивных элементов					
					іргетас / фундамент	кабырғалар және қалқалар / стены и перегородки	жабылулар / перекрытия	төбе жабындысы / кровля	едендер / полы	ойықтар / проемы
1	2	3	4	5	6	7	8	9	10	11
А	мектеп школа	553,0	5364,0	0	бетон бетон	күйінді блоктар шлакоблоки	т/б плиталар ж/б плиты:	профилді тақта профлист	кафель кафель	пластик пластик

Орындаған маман(дар) **Выполнил(и) специалист(ы)** _____ (Т.А.Ә., қолы / Ф.И.О., подпись) **Калдыбаев К.Т.**

Бөлім басшысы **Руководитель отдела** _____ (Т.А.Ә., қолы / Ф.И.О., подпись) **Алпысбаев А.Т.**

11.01.2023 ж. жағдайына құрастырылған

реестровый № заказ 002236326645

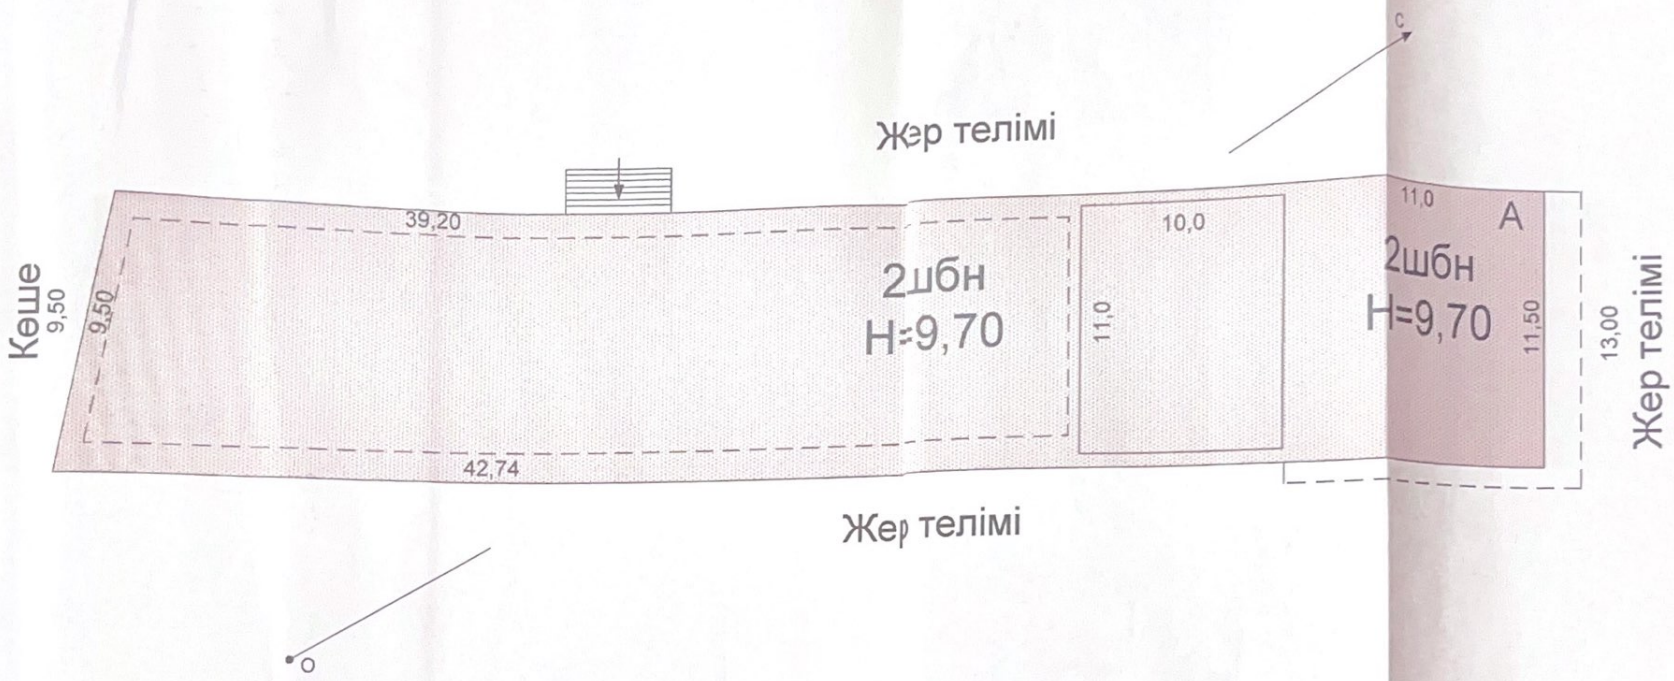

«Азаматтарға арналған үкімет» мемлекеттік корпорациясы» комерциялық емес акционерлік қоғамының Жер кадастры және жылжымайтын мүлік бойынша Шымкент қаласы Абай ауданының бөлімі			
МЕКЕНЖАЙ: Шымкент қ. Абай ауд. Жайлау ш.а. Қажымұқан көш. 2В үйм			
		Жер телімі жоспары:	М 1:500
	Орындаушы	Т.А.А.	
12.01.2022	маман	Калдыбаев К.Т.	
12.01.2022	тексерді	Алпысбаев А.Т	



Литер А
Іргелі қабат

«Азаматтарға арналған үкімет» мемлекеттік корпорациясы» коммерциялық емес акционерлік қоғамының Жер кадастры және жылжымайтын мүлік бойынша Шымкент қаласы Абай ауданының бөлімі			
МЕКЕНЖАЙ Шымкент қ. Абай ауд. Жайлау ш.а. Қажымұқан көш. 2В үй			
Қабат жоспары.			М 1:200
	Орындаушы	Т.А.А.	
11.01.2023	тексерді	Қалдыбаев К.Т.	
11.01.2023	тексерді	Аллысбаев А.Т.	


ЖЫЛЖЫМАЙТЫН МҮЛІК ОБЪЕКТІСІ ЖОСПАРЫНА ЭКСПЛИКАЦИЯ (к Ф-2)
ЭКСПЛИКАЦИЯ К ПЛАНУ ОБЪЕКТА НЕДВИЖИМОГО ИМУЩЕСТВА (к Ф-2)

Жазылу уақыты / Дата записи	Жоспар бойынша литері / Литер по плану	Кабаттар / Этажи	Үйдің,пәтердің нөмірі / Номер помещения, квартиры	Үйдің,пәтердің бөліктерінің нөмірі / Номера частей помещения, квартиры	Үйдің,пәтердің бөліктерінің тағайындауының белгілеуі / Назначение частей помещения, квартиры	Ішкі өлшемі бойынша алаң (кв.м.) оның ішінде / Площадь по внутреннему обмеру (кв. м.), в том числе																		
						Жалпы / Общая	Пайдалы / Полезная	Тұрғын / Жилая	Тұрғын емес / Нежилая	Бөлек пәтерлерде / В отдельных квартирах	Жатақханаларда / В общежитиях	Қонақ үйлерде / В гостиницах	Саудалық / Торговая	Өнеркәсіптік - өндірістік жайлар мен гимараттар / Промыш - производ. зданий и сооружений	Қоймақ / Складская	Халыққа білім беру мекемелері / Учреждений народного образования	Тұрмыстық қызмет көрсету кәсіпорындары / Предприятия бытового обслуживания	Басқару ,ғылым,банктер,қоғамдық және ұйымдар мен мекемелер / Организаций и учреждений управления, научных, банковских, общественных и т.п.	Қоғамдық тамақтандыру кәсіпорындары / Предприятий общественного питания	Денсаулық сақтау,емдеу бағытындағы мекемелер / Учреждений здравоохранения, лечебного назначения	Дене шынықтыру,спорттық / Физкультурно - спортивная	Дене шынықтыру және өнерлік мекемелер / Учреждений культуры и искусства	Көліктік жайлар мен гимараттар / Транспортных зданий и сооружений	Инженерлік желілер құрылысы / Сооружений инженерных сетей	Гараждар / Гаражей	Басқалар / Прочие
1	2	3	4	5	6	7	8	9	10	11	12	13	14	15	16	17	18	19	20	21	22	23	24	25	26	27
11.01.2023	А	цоколь		1	лестничная клеть	11,4																				11,4
				2	зал	148,2										148,2										
				3	кабинет	17,4										17,4										
				4	кабинет	18,1										18,1										
				5	коридор	18,6																				18,6
				6	холодильник	6,9																				6,9
				7	туалет	1,5																				1,5
				8	душ	2,6																				2,6
				9	цех	51,7										51,7										
				10	цех	49,2										49,2										
					Итого по этажу:	325,6										284,6										41,0

Орындаған маман(дар)
Выполнил(и) специалист(ы) _____ **Калдыбаев К.Т.**

11.01.2023

Бөлім басшысы
Руководитель отдела _____ **Алпысбаев А Т.**

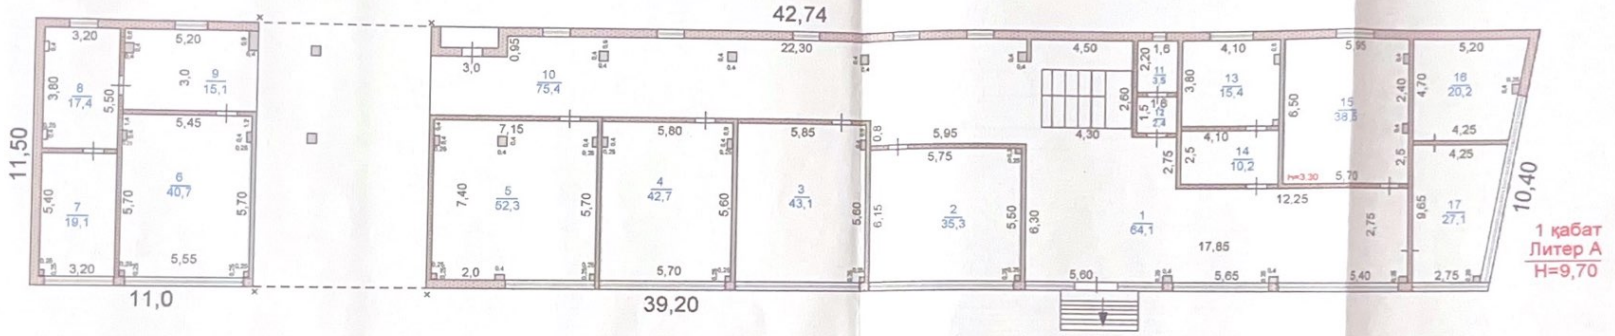

«Азаматтарға арналған үкімет» мемлекеттік корпорациясы» коммерциялық емес акционерлік қоғамының Жер кадастры және жылжымайтын мүлік бойынша Шымкент қаласы Абай ауданының бөлімі			
МЕКЕНЖАЙ: Шымкент қ, Абай ауд, Жайлау ш.а. Қажымұқан көш. 28 үй			
		Қабат жоспары:	М 1:200
	Орындаушы	Т.А.А.	
11.01.2023	маман	Калдыбаев К. Т.	
11.01.2023	тексерді	Алпысбаев А.Т.	


ЖЫЛЖЫМАЙТЫН МҮЛІК ОБЪЕКТІСІ ЖОСПАРЫНА ЭКСПЛИКАЦИЯ (к Ф-2)
ЭКСПЛИКАЦИЯ К ПЛАНУ ОБЪЕКТА НЕДВИЖИМОГО ИМУЩЕСТВА (к Ф-2)

Жазылу уақыты / Дата записи	Жоспар бойынша литері / Литер по плану	Қабаттар / Этажи	Үйдің,пәтердің нөмірі / Номер помещения, квартиры	Үйдің,пәтердің бөліктерінің нөмірі / Номера частей помещения, квартиры	Үйдің,пәтердің бөліктерінің пайдаланушының белгіленуі / Назначение частей помещения, квартиры	Ішкі өлшемі бойынша алаң (кв.м.) оның ішінде / Площадь по внутреннему обмеру (кв. м.), в том числе																			
						Жалпы / Общая	Пайдалы / Полезная	Тұрғын / Жилая	Тұрғын емес / Нежилая	Бөлек пәтерлерде / В отдельных квартирах	Жатақханаларда / В общежитиях	Қонақ үйлерде / В гостиницах	Саудалық / Торговая	Өнеркәсіптік - өндірістік жайлар мен гимараттар / Промыш - производ. зданий и сооружений	Қоймақ / Складская	Халыққа білім беру мекемелері / Учреждений народного образования	Тұрмыстық қызмет көрсету кәсіпорындары / Предприятия бытового обслуживания	Басқару ,ғылыми,банктер,қоғамдық және ұйымдар мен мекемелер / Организаций и учреждений управления, научных, банковских, общественных и т п.	Қоғамдық тамақтандыру кәсіпорындары / Предприятий общественного питания	Денсаулық сақтау,емдеу бағытындағы мекемелер / Учреждений здравоохранения, лечебного назначения	Дене шынықтыру,спорттық / Физкультурно - спортивная	Дене шынықтыру және оңеңдік мекемелер / Учреждений культуры и искусства	Көліктік жайлар мен гимараттар / Транспортных зданий и сооружений	Инженерлік желілер құрылысы / Сооружений инженерных сетей	Гараждар / Гаражей	Басқалар / Прочие
1	2	3	4	5	6	7	8	9	10	11	12	13	14	15	16	17	18	19	20	21	22	23	24	25	26	27
11.01.2023	А	1		1	коридор	64,1										35,3										64,1
				2	класс	35,3										43,1										
				3	класс	43,1										42,7										
				4	класс	42,7										52,3										
				5	класс	52,3										40,7										
				6	класс	40,7																				
				7	туалет	19,1																				19,1
				8	умывальная	17,4										15,1										17,4
				9	кабинет	15,1																				
				10	коридор	75,4																				75,4
				11	умывальная	3,5																				3,5
				12	санузел	2,4																				2,4
				13	медкабинет	15,4										15,4										
				14	коридор	10,2																				10,2
				15	кабинет	38,5										38,5										
				16	кабинет	20,2										20,2										
				17	кабинет	27,1										27,1										
					Итого по этажу:	522,5										330,4										192,1

Орындаған маман(дар)
Выполнил(и) специалист(ы) _____ Калдыбаев К.Т.

11.01.2023

Бөлім басшысы
Руководитель отдела _____ Алпысбаев А Т.

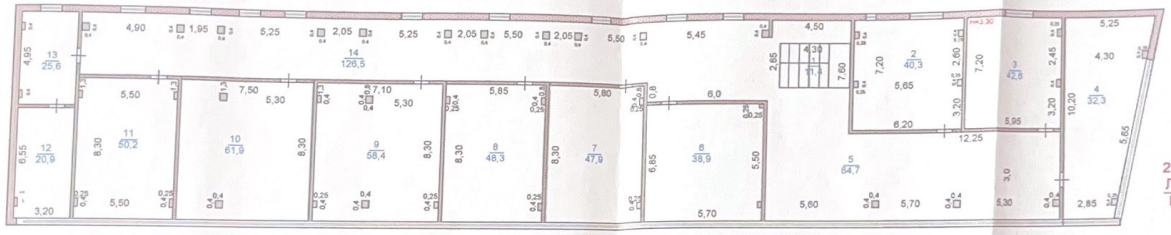

«Азаматтарға арналған үкімет» мемлекеттік корпорациясы» коммерциялық емес акционерлік қоғамының Жер кадастры және жылжымайтын мүлік бойынша Шымкент қаласы Абай ауданының бөлімі		
МЕКЕНЖАЙ: Шымкент қ, Абай ауд, Жайлау ш.а. Қажымұқан көш. 2В үй-им		
Қабат жоспары:		М 1:200
	Орындаушы	Т.А.А.
11.01.2023	маман	Калдыбаев К. Т.
11.01.2023	тексерді	Алпысбаев А.Т.

ЖЫЛЖЫМАЙТЫН МҮЛІК ОБЪЕКТІСІ ЖОСПАРЫНА ЭКСПЛИКАЦИЯ (к Ф-2)
ЭКСПЛИКАЦИЯ К ПЛАНУ ОБЪЕКТА НЕДВИЖИМОГО ИМУЩЕСТВА (к Ф-2)

Жазылу уақыты / Дата записи	Жоспар бойынша литер / Литер по плану	Қабаттар / Этажи	Үйдің,пәтердің нөмірі / Номер помещения, квартиры	Үйдің,пәтердің бөліктерінің нөмірі / Номера частей помещения, квартиры	Үйдің,пәтердің бөліктерінің пайдаланудың белгіленуі / Назначение частей помещения, квартиры	Ішкі өлшемі бойынша алаң (кв.м) оның ішінде / Площадь по внутреннему обмеру (кв. м.), в том числе																		
						Жалпы / Общая	Пайдалы / Полезная	Тұрғын / Жилая	Тұрғын емес / Нежилая	Бөлек пәтерлерде / В отдельных квартирах	Жатақханаларда / В общежитиях	Қонақ үйлерде / В гостиницах	Саудалық / Торговая	Өнеркәсіптік - өндірістік жайлар мен ғимараттар / Промыш.-производ. зданий и сооружений	Қоймақ / Складская	Халыққа білім беру мекемелері / Учреждений народного образования	Тұрмыстық қызмет көрсету кәсіпорындары / Предприятия бытового обслуживания	Басқару ғылыми,банктер,қоғамдық және ұйымдар мен мекемелер / Организаций и учреждений управления, научных, банковских, общественных и т.п.	Қоғамдық тамақтандыру кәсіпорындары / Предприятий общественного питания	Денсаулық сақтау,емдеу бағытындағы мекемелер / Учреждений здравоохранения, лечебного назначения	Дене шынықтыру,спорттық / Физкультурно - спортивная	Дене шынықтыру және өнерлік мекемелер / Учреждений культуры и искусства	Көліктік жайлар мен ғимараттар / Транспортных зданий и сооружений	Инженерлік желілер құрылысы / Сооружений инженерных сетей	Гаражлар / Гаражей	Басқалар / Прочие
1	2	3	4	5	6	7	8	9	10	11	12	13	14	15	16	17	18	19	20	21	22	23	24	25	26	27
11.01.2023		2		1	лестница	11,4																				
				2	класс	40,3										40,3										11,4
				3	класс	42,6										42,6										
				4	класс	32,3										32,3										
				5	коридор	64,7																				64,7
				6	класс	38,9										38,9										
				7	класс	47,9										47,9										
				8	класс	48,3										48,3										
				9	класс	58,4										58,4										
				10	класс	61,9										61,9										
				11	класс	50,2										50,2										
				12	туалет	20,9																				20,9
				13	умывальная	25,6																				25,6
				14	коридор	126,5																				126,5
					Итого по этажу:	669,9										420,8										249,1
					ИТОГО:	1518,0										1035,8										482,2

Орындаған маман(дар)
Выполнил(и) специалист(ы) _____ Калдыбаев К.Т.

11.01.2023

Бөлім басшысы
Руководитель отдела _____ Алпысбаев А Т.

«Азаматтарға арналған үкімет» мемлекеттік корпорациясы» коммерциялық емес акционерлік қоғамының Шымкент қаласы бойынша филиалы

Филиал некоммерческого акционерного общества «Государственная корпорация «Правительство для граждан» по городу Шымкент

жылжымайтын мүлік объектісінің көлемін өзгерту туралы

ҚОРЫТЫНДЫ / ЗАКЛЮЧЕНИЕ

об изменении площади объекта недвижимости

1. Облысы
   Область
2. Ауданы
   Район
3. Қаласы (кенті, елді мекені)
   Город (поселок, населенный пункт): Шымкент қ. / г. Шымкент
4. Қаладағы ауданы
   Район в городе: Абай ауд. / р-н Абайский
5. Мекен-жайы
   Адрес: Жайлау ш.а., Қажымұкан көш., 2В ғим. / мкр. Жайлау, ул. Кажымукана, зд. 2В
6. Кадастрлық нөмірі / Кадастровый номер: 19:309:129:1099:1

Мемлекеттік техникалық тексерудің мәліметтері негізінде жылжымайтын мүлік объектісінің техникалық сипаттамаларының өзгеруі белгіленді:

На основании данных государственного технического обследования установлено изменение технических характеристик объекта недвижимости:

мектеп / школа

объектінің атауы / наименование объекта

құрылыс ауданы
площадь застройки составляет **553,0** Ш.М / КВ.М

жалпы ауданы
общая площадь составляет **1518,0** Ш.М / КВ.М

пайдалы ауданы
полезная площадь составляет **1035,8** Ш.М / КВ.М

тұрғын ауданы
жилая площадь составляет **1035,8** Ш.М / КВ.М

негізгі ауданы
основная площадь составляет - Ш.М / КВ.М

балкондар/лоджиялар ауданы
площадь балконов, лоджий составляет - Ш.М / КВ.М

құрамдарының саны / негізгі (тұрғын) жайлардың саны
количество составляющих / количество основных (жилых) помещений **41/0** шт.

қабатты / қабат
этажность / этаж **2+цокольный этаж**

басқа да техникалық
иные технические характеристики -

Өзгерістер: **Қайта жоспарлау.** нәтижесінде пайда болған.
Изменение произошло в результате: **Перепланировка.**

Берген күні / Дата выдачи: **11.01.2023** ж./г.

Басшы / Руководитель Ермаханов Д.С.
(Т.А.Ә. қолы / Ф.И.О. подпись)

Бөлім басшысы / Руководитель отдела Алпысбаев А Т.
(Т.А.Ә. қолы / Ф.И.О. подпись)

Орындаушы(лар) / Исполнитель(и): Калдыбаев К.Т.
(Т.А.Ә. қолы / Ф.И.О. подпись)

М.О М.П.

Ескертпе: мәліметтер болмаған жағдайда сызық қойылады / Примечание: в случае отсутствия данных ставится прочерк.

Тігілген, нөмірленген

Басшы Ермаханов Д. парақ

