"АЗАМАТТАРҒА АРНАЛҒАН ҮКІМЕТ" МЕМЛЕКЕТТІК КОРПОРАЦИЯСЫ" КЕ АҚ ШЫМКЕНТ ҚАЛАСЫ БОЙЫНША ФИЛИАЛЫ

ФИЛИАЛ НАО "ГОСУДАРСТВЕННАЯ КОРПОРАЦИЯ "ПРАВИТЕЛЬСТВО ДЛЯ ГРАЖДАН" ПО ГОРОДУ ШЫМКЕНТ

Жер учаскесіне акт
2302091620725314
Акт на земельный участок


1.	Жер учаскесінің кадастрлық нөмірі/ Кадастровый номер земельного участка:	22-327-052-155
2.	Жер учаскесінің мекенжайы, мекенжайдың тіркеу коды*	Шымкент қаласы, Абай ауданы, Жайлау ш.а., Қажымұқан көш., №2В
	Адрес земельного участка, регистрационный код адреса*	город Шымкент, район Абайский, мкр. Жайлау, ул. Кажымукан, №2В
3.	Жер учаскесіне құқығы:	Жер учаскесіне жеке меншік құқығы
	Право на земельный участок:	Право частной собственности на земельный участок
4.	Жер учаскесінің алаңы, гектар*** Площадь земельного участка, гектар***	0.0410
5.	Жердің санаты: Категория земель:	Елді мекендердің жерлері (қалалар, поселкелер және ауылдық елді мекендер) Земли населенных пунктов (городов, поселков и сельских населенных пунктов)
6.	Жер учаскесінің нысаналы мақсаты:	"Раушан Үкібас мектебі үшін"
	Целевое назначение земельного участка:	под школу Раушан Үкібас
7.	Жер учаскесін пайдаланудағы шектеулер мен ауыртпалықтар:	шектеусіз
	Ограничения в использовании и обременения земельного участка:	неограниченный
8.	Бөлінуі (бөлінеді/бөлінбейді)	бөлінбейді
	Делимость (делимый/неделимый)	неделимый

* Мекенжайдың тіркеу коды болған жағдайда көрсетіледі/Регистрационный код адреса указывается при наличии.
**Мерзімі мен аяқталу күні уақытша пайдалану кезінде көрсетіледі/Срок и дата окончания указывается при временном землепользовании.
***Жер учаскесіне үлесі бар болған жағдайда қосымша көрсетіледі/Доля площади земельного участка дополнительно указывается при наличии.

Осы құжат «Электронды құжат және электрондық цифрлық қолтаңба туралы» Қазақстан Республикасының 2003 жылғы 7 қаңтардағы N 370-II Заңы 7 бабының 1 тармағына сәйкес қағаз тасығыштағы құжатқа тең болып табылады
Данный документ согласно пункту 1 статьи 7 ЗРК от 7 января 2003 года N370-II «Об электронном документе и электронной цифровой подписи» равнозначен документу на бумажном носителе
Электрондық құжатты тексеру үшін сіз www.egov.kz сайтында «электрондық үкімет» веб-порталының «Электрондық құжаттың нақтылығын тексеру» қызметін пайдалануға болады
Проверить подлинность электронного документа Вы можете на сайте www.egov.kz, также воспользовавшись сервисом «Проверка подлинности электронного документа» веб-портала «Электронного правительства»

Құжат «Азаматтарға арналған Үкімет» мемлекеттік корпорациясы» КЕ АҚ Шымкент қаласы бойынша филиалының электрондық цифрлық қолтаңбасымен қол қойылды
Документ подписан филиалом АО «Государственная корпорация «Правительство для граждан» по городу Шымкент электронной цифровой подписью

Жер учаскесінің жоспары
План земельного участка

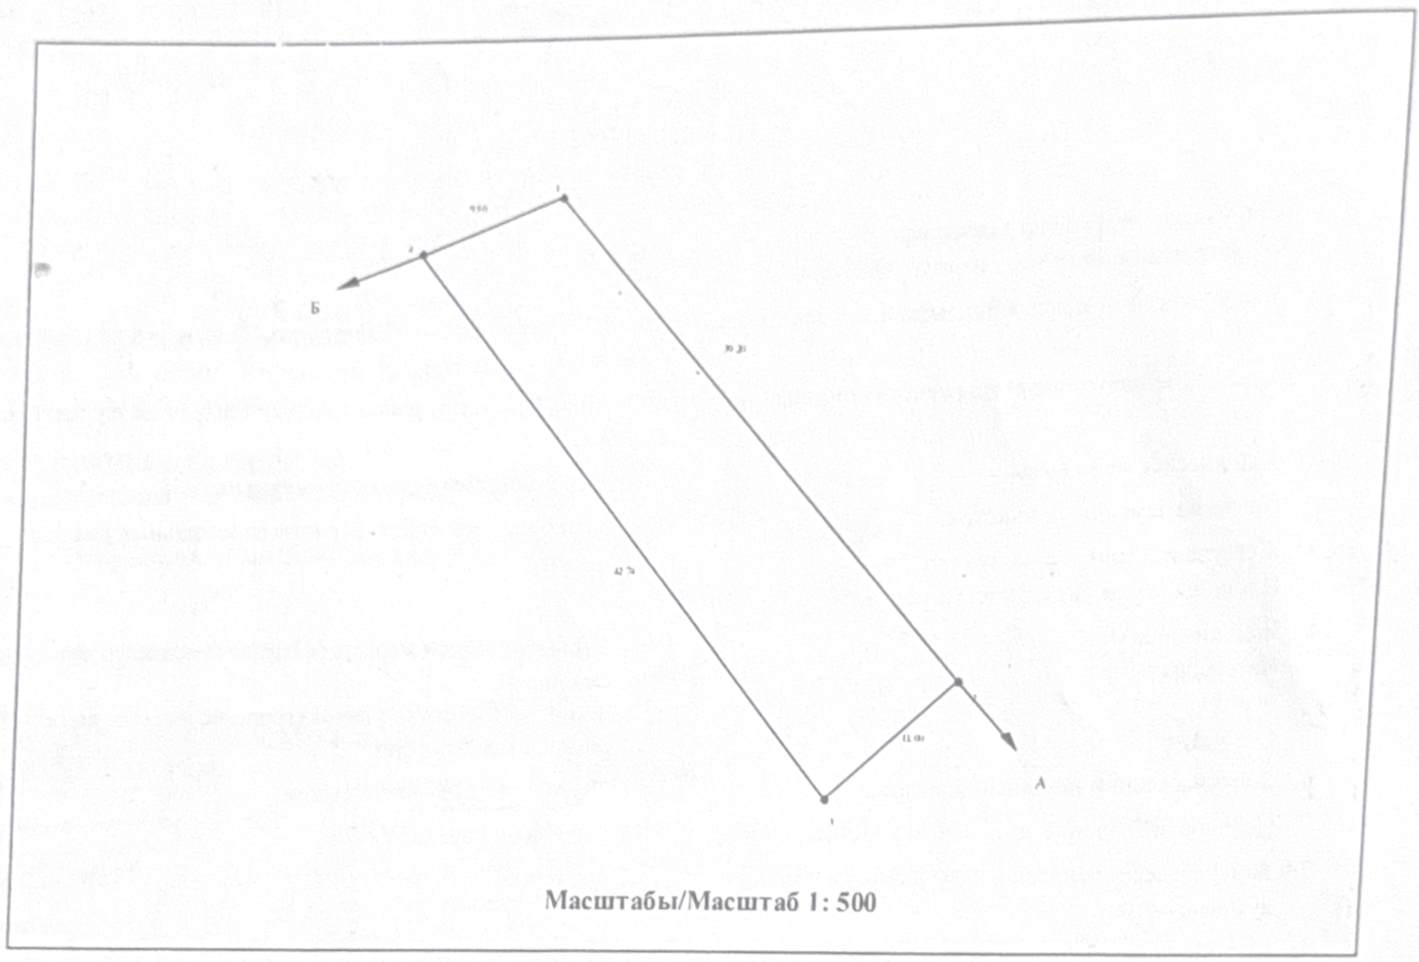

Масштабы/Масштаб 1: 500

Осы құжат «Электрондық құжат және электрондық цифрлық қолтаңба туралы» Қазақстан Республикасының 2003 жылғы 7 қаңтардағы N 370-II Заңы 7 бабының 1 тармағына сәйкес қағаз тасығыштағы құжатқа тең.
Данный документ согласно пункту 1 статьи 7 ЗРК от 7 января 2003 года N370-II «Об электронном документе и электронной цифровой подписи» равнозначен документу на бумажном носителе.
Электрондық құжатты бұлтпайтын сөзбен 2г сайтында «Электрондық үкімет» веб-порталының мобильді қосымшасын қолданып тексеруге болады.
Проверить достоверность электронного документа Вы можете на сайте 2г, а также посредством мобильного приложения веб-портала «Электронное правительство»

Электрондық құжат МЖӘ АЖ ақпараттық жүйесі «Мемлекеттік корпорация» коммерциялық емес акционерлік қоғамының бөлімшесі филиалының электрондық-цифрлық қолтаңбасымен қол қойылған
Электронный документ сформирован в АИС ГЖК и заверен электронно-цифровой подписью филиала некоммерческого акционерного общества «Государственная корporация «Правительство для граждан»

Басшы м.о. Жубаталиева С.

Сызықтардың өлшемін шығару
Выноска мер линий

Бұрылысты нүктелердің № № поворотных точек	Сызықтардың өлшемі, метр Меры линий, метр
1-2	39.20
2-3	11.00
3-4	42.74
4-1	9.50

Аралас учаскелердің кадастрлық нөмірлері (жер санаттары)****
Кадастровые номера (категории земель) смежных земельных участков****

Нүктесінен От точки	Нүктесіне дейін До точки	Сипаттамасы Описание
А	Б	22-327-052-137
Б	А	Земли населенных пунктов

****Шектесулерді сипаттау жөніндегі ақпарат жер учаскесіне актіні дайындаған сәтте күшінде/Описание смежеств действительно на момент изготовления акта на земельный участок.

Жоспар шекарасындағы бөгде жер учаскелері
Посторонние земельные участки в границах плана

Жоспардағы № № на плане	Жоспар шекарасындағы бөгде жер учаскелерінің кадастрлық нөмірлері Кадастровые номера посторонних земельных участков в границах плана	Алаңы, гектар Площадь, гектар

Осы акт "Азаматтарға арналған үкімет" мемлекеттік корпорациясы" КЕ АҚ Шымкент қаласы бойынша филиалында жасады

Настоящий акт изготовлен филиалом НАО «Государственная корпорация «Правительство для граждан» по городу Шымкент

Мөрдің орны: Б. Коржинбаев
Место печати: (қолы, подпись)

Актінің дайындалған күні: 2023 жылғы «09» ақпан
Дата изготовления акта: «09» февраля 2023 года

Осы актіні беру туралы жазба жер учаскесіне актілер жазылатын кітапта № 2302091620725314 болып жазылды.
Запись о выдаче настоящего акта произведена в книге записей актов на земельный участок за № 2302091620725314.

Электрондық құжат электрондық цифрлық қолтаңба туралы» Қазақстан Республикасының 2003 жылғы 7 қаңтардағы N 370-II Заңы 7 бабының 1 тармағына сәйкес қағаз тасығыштағы құжатқа тең
1 статьи 7 ЗРК от 7 января 2003 года N370-II «Об электронном документе и электронной цифровой подписи» равнозначен документу на бумажном носителе
Электрондық құжаттың түпнұсқалығын Сіз eGov.kz сайтында онлайн «Электрондық үкімет» вебпортальдың мобильді қосымшасы арқылы тексере аласыз.
Подлинность электронного документа Вы можете на eGov.kz, а также посредством мобильного приложения веб-портала «Электронного правительства»

Осы құжат «Азаматтарға арналған үкімет» мемлекеттік корпорациясы» коммерциялық емес акционерлік қоғамының Шымкент қаласы бойынша филиалының электрондық-цифрлық қолтаңбасымен куәландырылған
Настоящий документ заверен ЭЦП филиала некоммерческого акционерного общества «Государственная корпорация «Правительство для граждан»

Нөмірленген, бауланған 3
парақ саны
Директор
орынбасары Б.Коржинбаев
Бөлім
басшысы Б. Утжанов
Орындаған Д.Сапова

1-қосымша

Шымкент қаласы әкімдігінің 30.01.2023 жылғы №185 қаулысының 50-тармағының көшірмесі

№	Жеке және заңды тұлғалардың аты-жөні	Жер учаскесінің мекенжайы (кадастр нөмірі)	Жер учаскесінің нысаналы мақсаты	Жер учаскесінің алаңы (га)	Меншік құқығы	Жер учаскесінің кадастрлық (бағалау) құны
50.	«Асыл» ЖШС	Шымкент қаласы, Жайлау ш/а, Қажымұқан көш., №2В орналасқан Кадастрлық 19-309-129-1098	Кеңсе ғимаратын жобалау мен құрылысын салу үшін берілген жер учаскесінің нысаналы мақсатын “Раушан Үкібас мектебі үшін” өзгертілсін	0,0143 га	Жеке меншік	

Басқарма басшысының м.у.а. **Н.Жунусбеков**

Орындаған: Е.Утеев
Ж.Есболова

«Азаматтарға арналған үкімет» мемлекет... «Жер ресурстары...» КЕ АҚ Шымкент
қаласы бойынша филиал РГП «Госуд...» для граждан»

Өтініш
№ 00223854254О
Заявление
Кадастровый номер: 22:327:052:156
Қабылдаған

16.02.2023
20
12

мкр. Нурсат ул. Нажмуддин 29/2В

Директор Байдуллаев Е.

Свидетельствующий Бердгулов Б.

Курманбаева Ш.

"АЗАМАТТАРҒА АРНАЛҒАН ҮКІМЕТ" МЕМЛЕКЕТТІК КОРПОРАЦИЯСЫ" КЕ АҚ ШЫМКЕНТ ҚАЛАСЫ БОЙЫНША ФИЛИАЛЫ

ФИЛИАЛ НАО "ГОСУДАРСТВЕННАЯ КОРПОРАЦИЯ "ПРАВИТЕЛЬСТВО ДЛЯ ГРАЖДАН" ПО ГОРОДУ ШЫМКЕНТ

Жер учаскесіне акт
2302091520725159
Акт на земельный участок

1.	Жер учаскесінің кадастрлық нөмірі/ Кадастровый номер земельного участка:	22-327-052-156
2.	Жер учаскесінің мекенжайы, мекенжайдың тіркеу коды*	Шымкент қаласы, Абай ауданы, Жайлау шағын ауданы, Қажымұқан көшесі, №2 В
	Адрес земельного участка, регистрационный код адреса*	город Шымкент, район Абайский, мкр. Жайлау, улица Кажымукана, №2 В
3.	Жер учаскесіне құқығы: Право на земельный участок:	Жер учаскесіне жеке меншік құқығы Право частной собственности на земельный участок
4.	Жер учаскесінің алаңы, гектар*** Площадь земельного участка, гектар***	0.0143
5.	Жердің санаты: Категория земель:	Елді мекендердің жерлері (қалалар, поселкелер және ауылдық елді мекендер) Земли населенных пунктов (городов, поселков и сельских населенных пунктов)
6.	Жер учаскесінің нысаналы мақсаты: Целевое назначение земельного участка:	Раушан Үкібас мектебі үшін под школу Раушан Үкібас
7.	Жер учаскесін пайдаланудағы шектеулер мен ауыртпалықтар: Ограничения в использовании и обременения земельного участка:	шектеусіз неограниченный
8.	Бөлінуі (бөлінеді/бөлінбейді) Делимость (делимый/неделимый)	бөлінбейді неделимый


* Мекенжайдың тіркеу коды болған жағдайда көрсетіледі/Регистрационный код адреса указывается при наличии.
**Мерзімі мен аяқталу күні уақытша пайдалану кезінде көрсетіледі/Срок и дата окончания указывается при временном землепользовании.
***Жер учаскесіне үлесі бар болған жағдайда қосымша көрсетіледі/Доля площади земельного участка дополнительно указывается при наличии.

Осы құжат «Электрондық құжат және электрондық цифрлық қолтаңба туралы» Қазақстан Республикасының 2003 жылғы 7 қаңтардағы N 370-II Заңы 7 бабының 1 тармағына сәйкес қағаз тасығыштағы құжатқа тең.
Данный документ согласно пункту 1 статьи 7 ЗРК от 7 января 2003 года N370-II «Об электронном документе и электронной цифровой подписи» равнозначен документу на бумажном носителе.
Электрондық құжаттың түпнұсқалығын Сіз egov.kz сайтында, сондай-ақ «электрондық үкімет» веб-порталының мобильді қосымшасы арқылы тексере аласыз.
Проверить подлинность электронного документа Вы можете на egov.kz, а также посредством мобильного приложения веб-портала «электронного правительства».

*штрих-код МЭК ААЖ арнаған және «Азаматтарға арналған үкімет» мемлекеттік корпорациясы» коммерциялық емес акционерлік қоғамының бөлімінің филиалының электрондық-цифрлық қолтаңбасымен қол қойылған деректерді қамтиды

*штрих-код содержит данные, полученные из АИС ГЭК и подписанные электронно-цифровой подписью Филиала некоммерческого акционерного общества «Государственная корпорация «Правительство для граждан»

Жер учаскесінің жоспары
План земельного участка

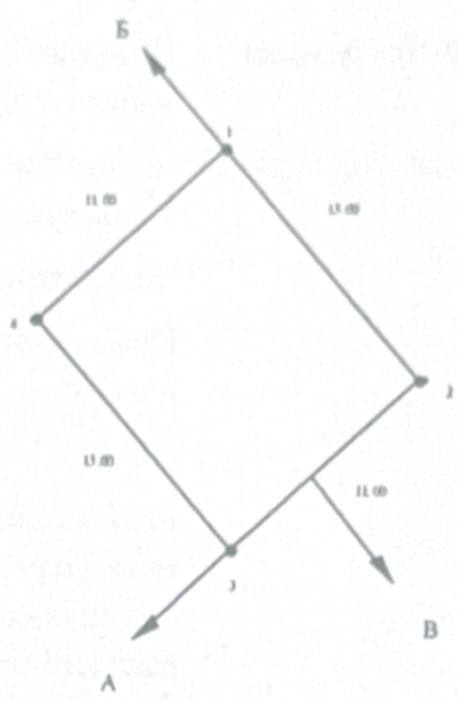

Масштабы/Масштаб 1: 500

Осы құжат «Электрондық құжат және электрондық цифрлық қолтаңба туралы» Қазақстан Республикасының 2003 жылғы 7 қаңтардағы N 370-II Заңы 7 бабының 1 тармағына сәйкес қағаз тасығыштағы құжатқа тең.
Данный документ согласно пункту 1 статьи 7 ЗРК от 7 января 2003 года N370-II «Об электронном документе и электронной цифровой подписи» равнозначен документу на бумажном носителе.
Электрондық құжаттың түпнұсқалығын Сіз egov.kz сайтында, сондай-ақ «электрондық үкімет» веб-порталының мобильді қосымшасы арқылы тексере аласыз.
Проверить подлинность электронного документа Вы можете на egov.kz, а также посредством мобильного приложения веб-портала «электронного правительства».

Штрих-код МЭК ҚАЖ алынған және «Азаматтарға арналған үкімет» мемлекеттік корпорациясы» коммерциялық емес акционерлік қоғамының бойынша филиалының электрондық-цифрлық қолтаңбасымен қол қойылған деректерді қамтиды.
Штрих-код содержит данные, полученные из АИС ГЭК и подписанные электронно-цифровой подписью филиала некоммерческого акционерного общества «Государственная корпорация «Правительство для граждан»

Сызықтардың өлшемін шығару
Выноска мер линий

Бұрылысты нүктелердің № № поворотных точек	Сызықтардың өлшемі, метр Меры линий, метр
1-2	13.00
2-3	11.00
3-4	13.00
4-1	11.00

Аралас учаскелердің кадастрлық нөмірлері (жер санаттары)****
Кадастровые номера (категории земель) смежных земельных участков****

Нүктесінен От точки	Нүктесіне дейін До точки	Сипаттамасы Описание
А	Б	22-327-052-137
Б	В	Земли населенных пунктов
В	А	22-327-052-010

****Шекседерді сипаттау жөніндегі ақпарат жер учаскесіне актіні дайындаған сәтте күшінде/Описание смежеств действительно на момент составления акта на земельный участок.

Жоспар шекарасындағы бөгде жер учаскелері
Посторонние земельные участки в границах плана

Жоспардағы № № на плане	Жоспар шекарасындағы бөгде жер учаскелерінің кадастрлық нөмірлері Кадастровые номера посторонних земельных участков в границах плана	Алаңы, гектар Площадь, гектар

Осы акт "Азаматтарға арналған үкімет" мемлекеттік корпорациясы" КЕ АҚ Шымкент қаласы бойынша филиалында жасады

Настоящий акт изготовлен филиалом НАО "Государственная корпорация "Правительство для граждан" по городу Шымкент

Мөрдің орны:
Место печати:

Б. Коржинбаев
(қолы, подпись)

Актінің дайындалған күні:
Дата изготовления акта: 2023 жылғы «09» ақпан
«09» февраля 2023 года

Осы актіні беру туралы жазба жер учаскесіне актілер жазылатын кітапта № 230209152072515 9 болып жазылды.
Запись о выдаче настоящего акта произведена в книге записей актов на земельный участок за № 230209152072515 9.

Бұл құжат «Электрондық құжат және электрондық цифрлық қолтаңба туралы» Қазақстан Республикасының 2003 жылғы 7 қаңтардағы N 370-II Заңы 7 бабының 1 тармағына сәйкес қағаз тасығыштағы құжатпен бірдей.
Данный документ согласно пункту 1 статьи 7 ЗРК от 7 января 2003 года N370-II «Об электронном документе и электронной цифровой подписи» равнозначен документу на бумажном носителе.
Электрондық құжаттың түпнұсқалығын Сіз egov.kz сайтында, сондай-ақ «электрондық үкімет» веб-порталының мобильді қосымшасы арқылы тексере аласыз.
Проверить подлинность электронного документа Вы можете на egov.kz, а также посредством мобильного приложения веб-портала «электронного правительства»

Құжат ҚМЭБК ААЖ алынған және «Азаматтарға арналған үкімет» мемлекеттік корпорациясы» коммерциялық емес акционерлік қоғамының бойынша филиалының электрондық-цифрлық қолтаңбасымен қол қойылған
документ сканкопия.
Документ содержит данные, полученные из АИС ГЗК и подписанные электронно-цифровой подписью филиала некоммерческого акционерного общества «Государственная корпорация «Правительство для граждан»

Нөмірленген, бауланған

Директор
орынбасары _____ Б. Коржинбаев

Бөлім басшысы _____ Б. Утжанов

Орындаған _____ Е. Ешенкулова

1-қосымша

Шымкент қаласы әкімдігінің 30.01.2023 жылғы №185 қаулысының 49-тармағының көшірмесі

№	Жеке және заңды тұлғалардың аты-жөні	Жер учаскесінің мекенжайы (кадастр нөмірі)	Жер учаскесінің нысаналы мақсаты	Жер учаскесінің алаңы (га)	Меншік құқығы	Жер учаскесінің кадастрлық (бағалау) құны
49.	«Асыл» ЖШС	Шымкент қаласы, Жайлау ш/а, Қажымұқан көш., №2В орналасқан Кадастрлық 19-309-129-1099	Кеңсе ғимаратын жобалау мен құрылысын салу үшін берілген жер учаскесінің нысаналы мақсатын “Раушан Үкібас мектебі үшін” өзгертілсін	0,0410 га	Жеке меншік	

Басқарма басшысының м.у.а. **Н.Жунусбеков**

Орындаған: Е.Утеев
Ж.Есболова

Азаматтарға

Филиал

Өтініш
№ 00223854107.0
Заяв
Кад
22:327:052:155
Кад

16.02.2023ж

Мекр Жайлау, ул Капсеитова 28

Бағдарламаға

Сенбаев

Журналда